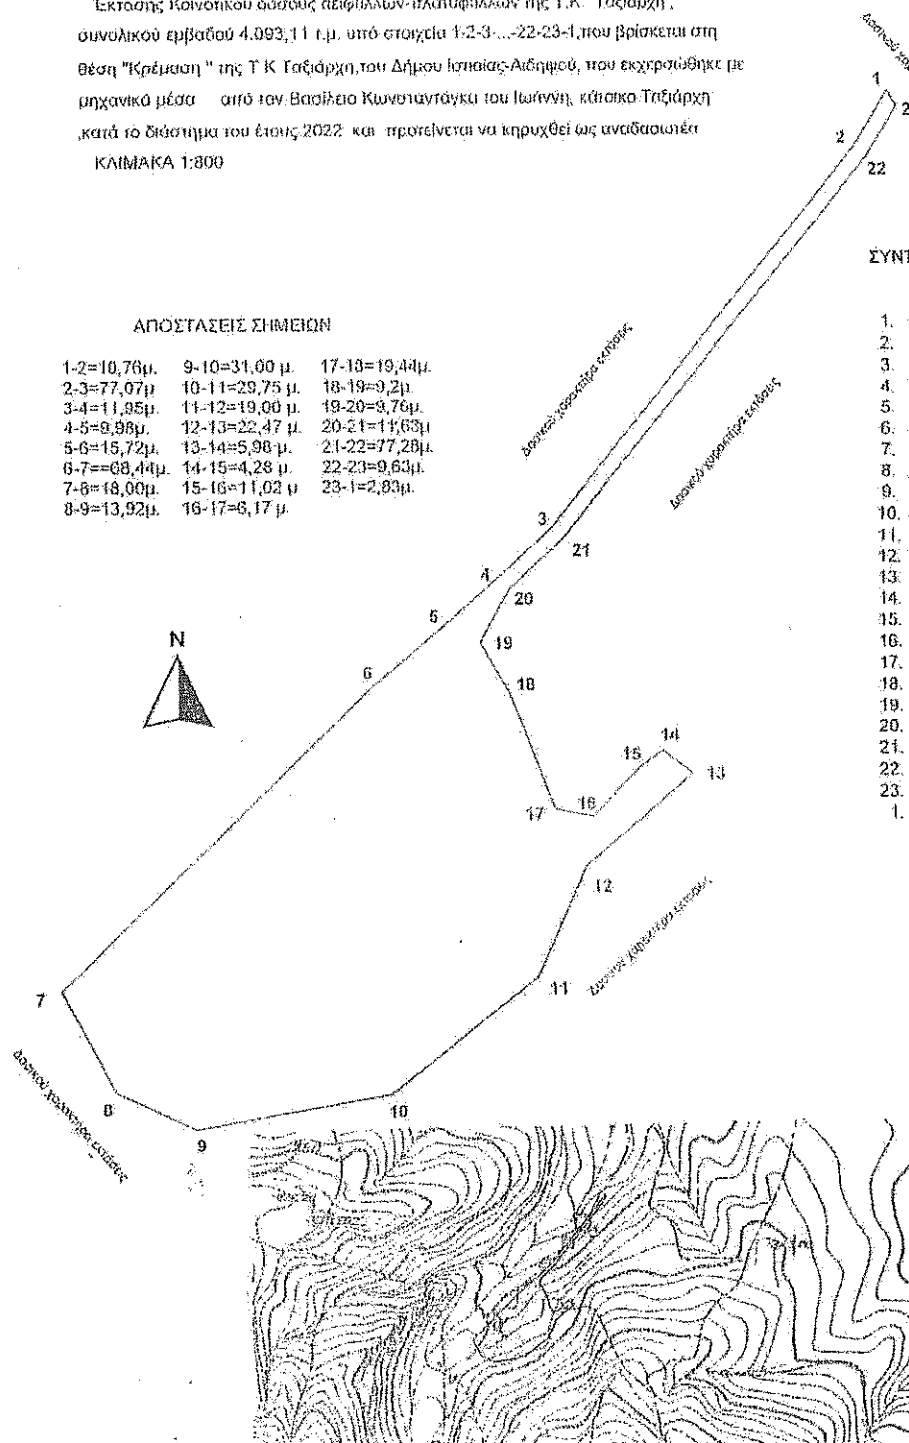


ΤΟΠΟΓΡΑΦΙΚΟ ΔΙΑΓΡΑΜΜΑ

Έκτασης Κοινοτικού δάσους πευκών-πλατυφύλλων της Τ.Κ. Ταξιάρχη, συνολικού εμβαδού 4.093,11 τ.μ. υπό στοιχεία 1-2-3-...-22-23-1, που βρίσκεται στη θέση "Κρέμαση" της Τ.Κ. Ταξιάρχη, του Δήμου Ιστιαίας-Αιδηψού, που εκχερσώθηκε με μηχανικό μέσο από τον Βασίλειο Κωνσταντάκη του Ιωάννη κήσικο Ταξιάρχη, κατά το διάστημα του έτους 2022 και προτείνεται να κηρυχθεί ως αναδασωτέα ΚΑΙΜΑΚΑ 1:800

ΑΠΟΣΤΑΣΕΙΣ ΣΗΜΕΙΩΝ

1-2=10,76μ.	9-10=31,00 μ.	17-18=19,44μ.
2-3=77,07μ	10-11=29,75 μ.	18-19=9,2μ.
3-4=11,95μ.	11-12=19,00 μ.	19-20=9,76μ.
4-5=9,98μ.	12-13=22,47 μ.	20-21=11,63μ.
5-6=15,72μ.	13-14=5,98 μ.	21-22=77,28μ.
6-7=68,44μ.	14-15=4,28 μ.	22-23=9,63μ.
7-8=18,00μ.	15-16=11,02 μ.	23-1=2,83μ.
8-9=13,92μ.	16-17=6,17 μ.	

ΣΥΝΤΕΤΑΓΜΕΝΕΣ ΚΟΡΥΦΩΝ ΕΓΣΑ'07
ΕΜΒΑΔΟΝ= 4.093,11 Τ.Μ.

1.	X=423525.9237	Y=4306155.2064
2.	X=423520.5150	Y=4306145.9070
3.	X=423471.4111	Y=4306086.5021
4.	X=423462.6578	Y=4306078.3675
5.	X=423453.0846	Y=4306071.8725
6.	X=423443.0125	Y=4306061.8036
7.	X=423393.9300	Y=4306014.1000
8.	X=423402.4245	Y=4305998.2304
9.	X=423414.9927	Y=4305992.2549
10.	X=423445.6000	Y=4305997.7600
11.	X=423468.8645	Y=4306016.1818
12.	X=423476.6800	Y=4306033.5800
13.	X=423493.9043	Y=4306047.9274
14.	X=423480.1339	Y=4306051.5339
15.	X=423485.6214	Y=4306049.0741
16.	X=423477.7994	Y=4306041.3086
17.	X=423471.7445	Y=4306042.5294
18.	X=423464.6726	Y=4306060.6378
19.	X=423460.0270	Y=4306068.4839
20.	X=423464.8304	Y=4306076.9752
21.	X=423473.3380	Y=4306084.9093
22.	X=423522.5728	Y=4306144.4725
23.	X=423527.4191	Y=4306152.8051
1.	X=423525.9237	Y=4306155.2064

ΥΠΟΜΝΗΜΑ ΧΑΡΤΗ Γ.Υ.Σ.

ΑΡ. ΦΥΛΛΟΥ: 5359-7

ΚΑΙΜΑΚΑ: 1:5000

Έκταση που προτείνεται να κηρυχθεί ως αναδασωτέα

ΕΜΒΑΔΟΝ: 4.093,11 τ.μ.

ΘΕΣΗ: "Κρέμαση" Τ.Κ. Ταξιάρχη, Δήμου Ιστιαίας-Αιδηψού

Ανήκει στην αριθμ. 196343/15-3-2023

Απόφασή μας:

ΘΕΩΡΗΘΗΚΕ

Αίρεση 15/03/2023
Με εντολή Γενικού Γραμματέα Δασών
Τ.Π.Προϊστάμενου Γ.Ε.Δ.Π.Θ.-Σ.Ε.Ε.Ζωή Τρέκα
Δασολόγος

Ιστιαία 02/03/2023

Ο Συντάξας

Ευστάθιος Γ. Γεροντζής
Δασολόγος